Providing B.S. Slab drain and Metalling in kerekodi road near nisarga layout at Abbigere in Ward no - 12 Shettyhalli Sub-Division.

BR NO:- 159/14-15. D:- 31/5/2014.

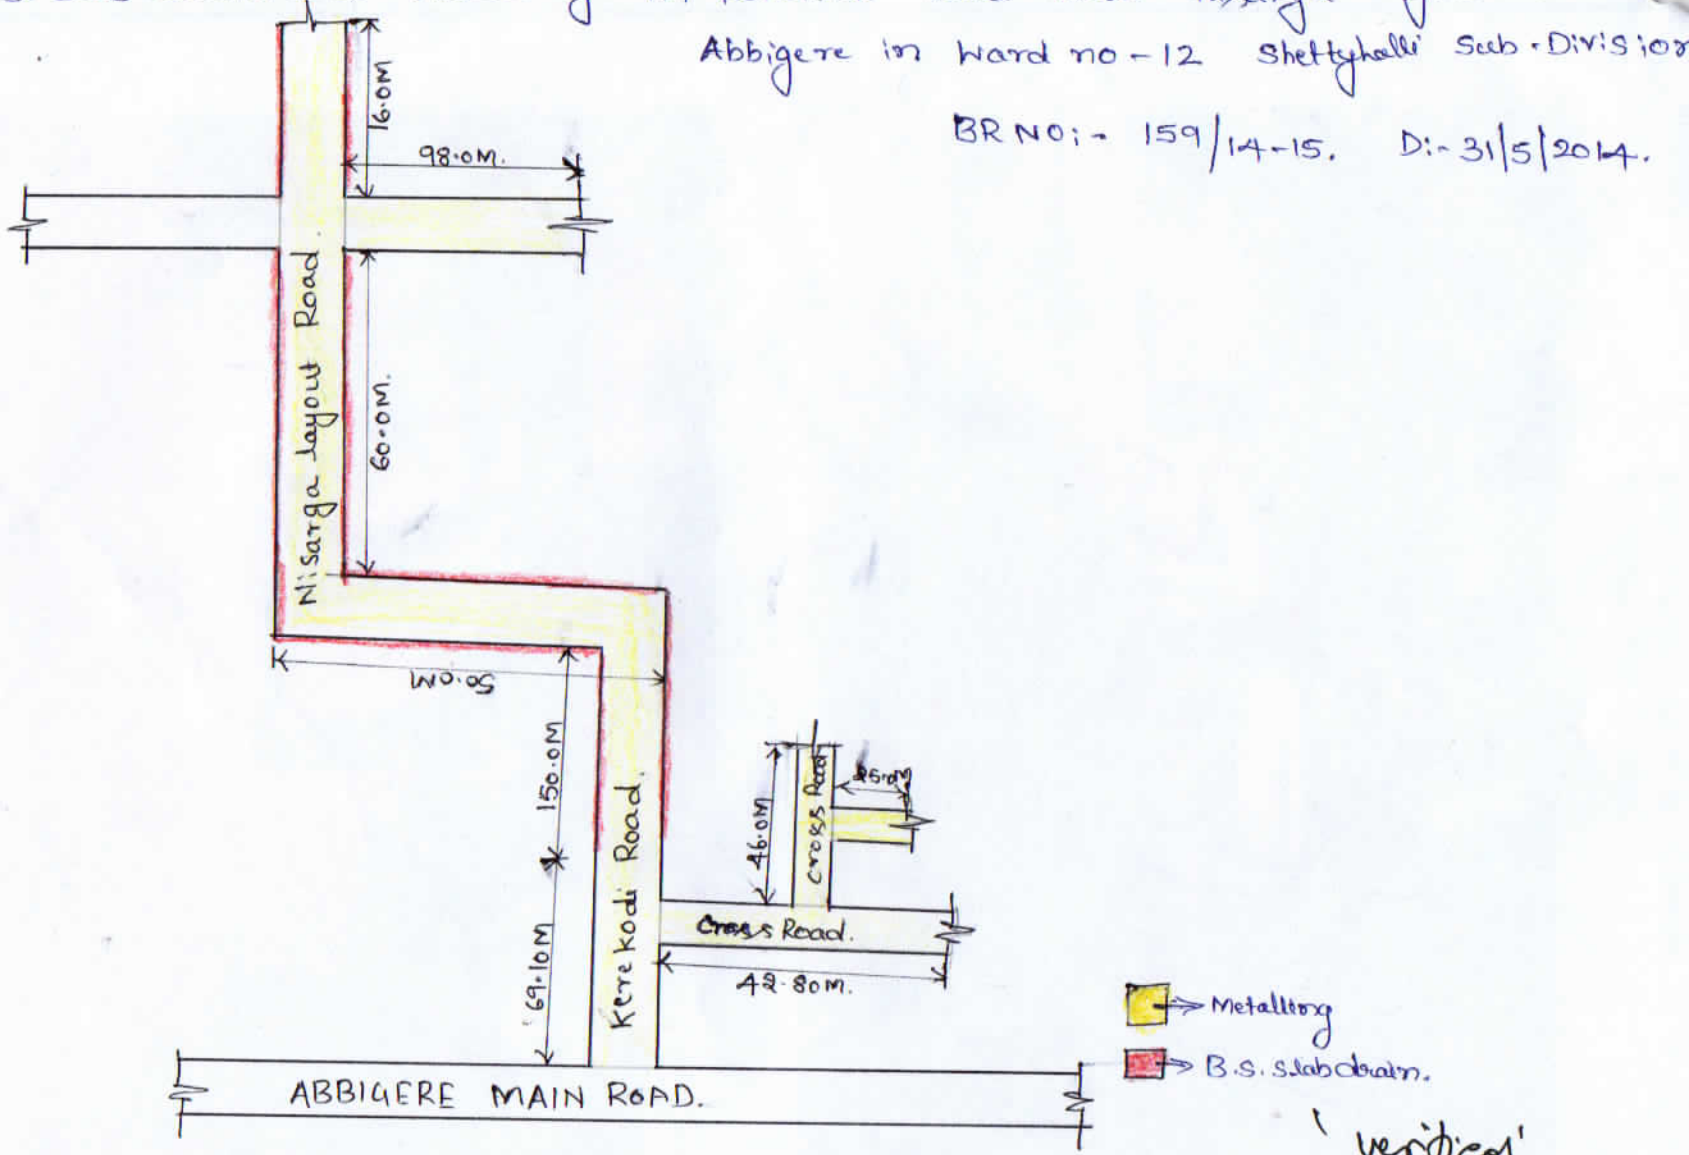

Ravi. N.C.
AEW-12

'verified'

MANJUNATH. K
DQM BE (CIVIL)
EXECUTIVE ENGINEER (RTD)
PUBLIC WORKS DEPARTMENT

ಸಹಾಯಕ ಕಾರ್ಯಪಾಲಕ ಅಭಿಯಂತರರು
ಶೆಟ್ಟಿಹಳ್ಳಿ ಉಪವಿಭಾಗ, ದಾಸರಹಳ್ಳಿ ವಲಯ
ಬೃಹತ್ ಬೆಂಗಳೂರು ಮಹಾನಗರ ಪಾಲಿಕೆ
ಫಸ್.ಎಂ ರಸ್ತೆ, ರವೀಂದ್ರನಗರ, ಬೆಂಗಳೂರು